



ΕΦΗΜΕΡΙΣ ΤΗΣ ΚΥΒΕΡΝΗΣΕΩΣ

ΤΗΣ ΕΛΛΗΝΙΚΗΣ ΔΗΜΟΚΡΑΤΙΑΣ

ΤΕΥΧΟΣ ΤΕΤΑΡΤΟ **Αρ. Φύλλου 378**

14 Μαΐου 1997

ΠΕΡΙΕΧΟΜΕΝΑ

ΑΝΑΔΑΣΩΣΕΙΣ

ΑΠΟΦΑΣΕΙΣ

Αριθ. 1979 (1)

Κήρυξη αναδασωτέας έκτασης 1.262,4 στρεμμάτων, στη θέση «Ριζαριού» Κυρατσας Δήμου Πέτα Άρτας.

Ο ΑΝΑΠΛΗΡΩΤΗΣ ΠΕΡ/ΚΟΥ Δ/ΝΤΗ Ν. ΑΡΤΑΣ

Έχοντας υπόψη:

1. Τις διατάξεις του Ν. 3200/55 «περί διοικητικής αποκέντρωσης, όπως τροποποιήθηκε και συμπληρώθηκε μεταγενέστερα με το Ν.Δ. 532/70».

2. Τις διατάξεις του άρθρου 117 παρ. 3 του Συντάγματος και του Νόμου 3200/55.

3. Τις διατάξεις του Ν. 998/79 «περί προστασίας των δασών κλπ.» και ειδικότερα:

α) του άρθρου 41 παρ. 1

β) του άρθρου 38 παρ. 1

γ) του άρθρου 34 παρ. 4.

4. Τις δ/γές του Υπουργείου Γεωργίας:

α) 160417/1180/8.8.80

β) 182447/3049/24.9.80

γ) 164836/5136/10.8.81.

5. Την πρόταση της Δ/νσης Δασών Άρτας για κήρυξη αναδασωτέας της έκτασης που αποψιλώθηκε για την προστασία και την φυσική αποκατάσταση της βλάστησης, αποφασίζουμε:

Κηρύσσουμε αναδασωτέα με σκοπό την αποκατάσταση της δασικής βλάστησης που αποψιλώθηκε από την Ευδοκία χα Νικ. Βουγιούκαλου, κάτοικο Αθηνών τέλη Μαρτίου 1997 σε έκταση, εμβαδού 1.262,4 τ.μ.,. που βρίσκεται στη θέση «Ριζαριού» Κυρατσας Δήμου Πέτα Άρτας.

Προσδιορίζεται από τα στοιχεία ΑΒΓΔΑ, και έχει όρια:

Ανατολικά: Με δάσος αειφύλλων πλατυφύλλων.

Δυτικά: Με δάσος αειφύλλων πλατυφύλλων.

Βόρεια: Με χαντάκι.

Νότια: Με ιδιοκτησία Ριζου Αικατερίνης.

Όπως φαίνεται στο συνημμένο διάγραμμα που αποτελεί αναπόσπαστο μέρος της απόφασης αυτής.


Η απόφαση αυτή να δημοσιευθεί στην Εφημερίδα της Κυβερνήσεως.

Άρτα, 16 Απριλίου 1997


Ο Αναπληρωτής Περ/κού Δ/ντή
ΛΑΜΠΡΟΣ ΠΑΠΑΚΙΤΣΟΣ

ΕΛΛΗΝΙΚΗ ΔΗΜΟΚΡΑΤΙΑ
ΠΕΡ/ΚΗ Δ/ΣΗ ΑΡΤΑΣ
Δ/ΝΣΗ ΔΑΣΩΝ ΑΡΤΑΣ

Τοπογραφικό σχεδιάγραμμα εκτάσεως 1.282,4 τετραγωνικών που εκχερσώθηκε τον Μάρτιο 1997 από τον ένοικο Χρ. Νικόλαο Βουγιουκάλου κάτοικο Αθηνών στη θέση "Ριζαριού" Κυρασούς Δήμου Πέτα Άρτας. Η έκταση καλύπτονταν από δάσος αειφύλλων πλατυφύλλων.
Αναφ. Δασ. υπ' αριθ. 1979/16-4-97 απόφαση Προϊστ. Δ/νσης Άρτας

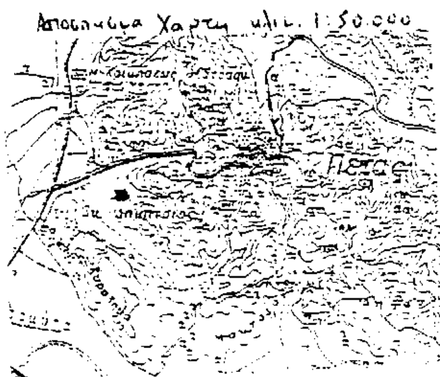

■ εκχερσωθείσα έκταση

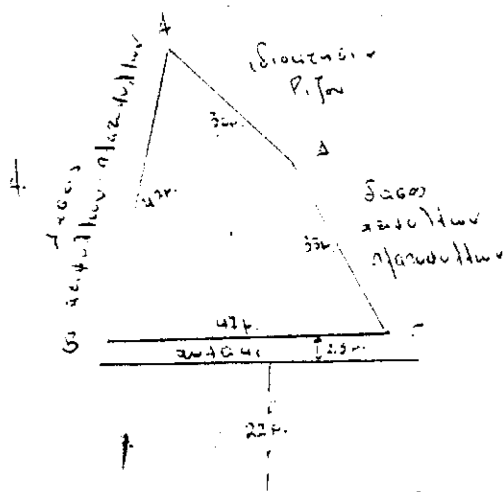

Εθν. οδός Άρτας - Τρικάλων

Άρτα 15-4-1997
ο συντάξας

Ηλίας Μπούτας
Δασοπόνος

Άρτα 16-4-97
Ο Δ/ντής Δασών

Κων. Πρίντζος
Δ/ντής με Α' βαθμό

ΠΟΛΕΟΔΟΜΙΑ

ΑΠΟΦΑΣΕΙΣ

Αριθ. οικ. 8990/3441 (2)

Κίνηση της διαδικασίας σύνταξης του Γενικού Πολεοδομικού Σχεδίου Κοιν. Πρώτης Ν. Σερρών.

Ο ΥΠΟΥΡΓΟΣ
ΠΕΡΙΒΑΛΛΟΝΤΟΣ, ΧΩΡΟΤΑΞΙΑΣ ΚΑΙ ΔΗΜ. ΕΡΓΩΝ

Έχοντας υπόψη τις διατάξεις:

1. Του άρθρου 3 παρ. 1 του Ν. 1337/83 (ΦΕΚ 33/14.3.83 τ.Α') για την «Επέκταση των πολεοδομικών σχεδίων, την οικιστική ανάπτυξη και σχετικές ρυθμίσεις».

2. Τις διατάξεις του Ν. 1558/85 «Κυβέρνηση και Κυβερνητικά Όργανα» (ΦΕΚ 137/Α) και ειδικότερα το άρθρο 23 παρ. 1 και το άρθρο 29Α όπως αυτό προστέθηκε με το άρθρο 27 του Ν. 2081/1992 (Α' 154).

3. Τις διατάξεις της παρ. Β του άρθρου 1 του Π. Δ/τος της 28/5.2.1993 «Καθορισμός αρμοδιοτήτων που διατηρούνται από τον Υπουργό και τις Περιφερειακές Υπηρεσίες διανομαρχιακού επιπέδου του Υπουργείου Περιβάλλοντος, Χωροταξίας και Δημοσίων Έργων» (Α' 9).

4. Το γεγονός ότι από την απόφαση αυτή δεν προκαλείται δαπάνη εις βάρος του κρατικού προϋπολογισμού και του οικείου Ο.Τ.Α., αποφασίζουμε:

Την κίνηση της διαδικασίας σύνταξης του Γενικού Πολεοδομικού Σχεδίου Κοιν. Πρώτης Ν. Σερρών τα όρια της περιοχής μελέτης του οποίου φαίνονται στο σχετικό πρωτότυπο διάγραμμα σε κλίμακα 1:25.000.


Ακριβές αντίγραφο του παραπάνω πρωτοτύπου διαγράμματος θεωρημένο από τον Προϊστάμενο της Δ/νσης Τοπογραφικών Εφαρμογών, με την υπ' αρ. 8990/1997 Πράξη του, δημοσιεύεται στην Εφημερίδα της Κυβερνήσεως μαζί με την παρούσα Απόφαση.


Η παρούσα απόφαση να δημοσιευθεί στην Εφημερίδα της Κυβερνήσεως.


Αθήνα, 28 Μαρτίου 1997


Ο ΥΠΟΥΡΓΟΣ


ΚΩΣΤΑΣ ΛΑΛΙΩΤΗΣ

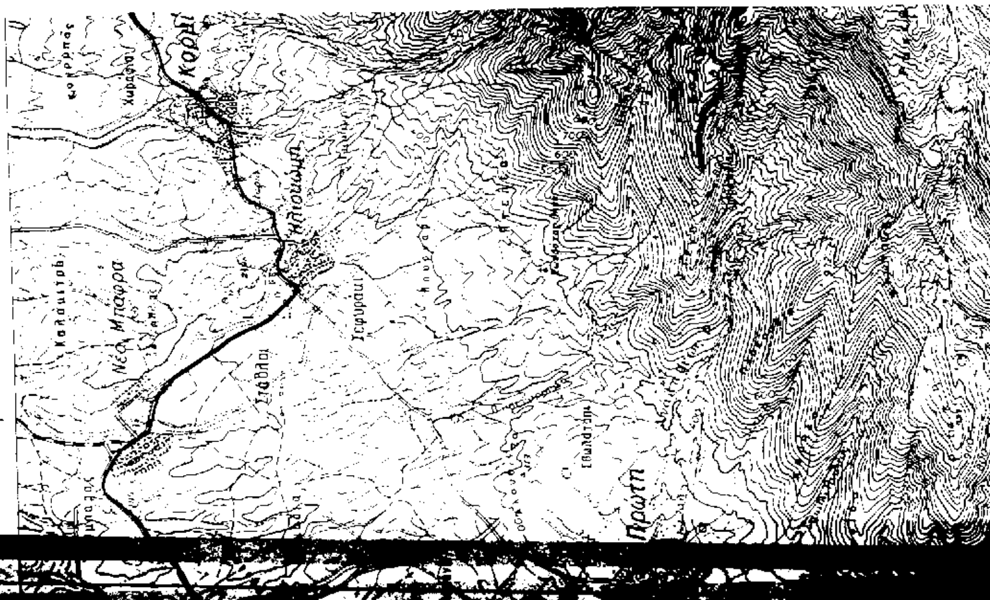
ΝΙΚΗΣΙΑΝΗ
Πρώτη

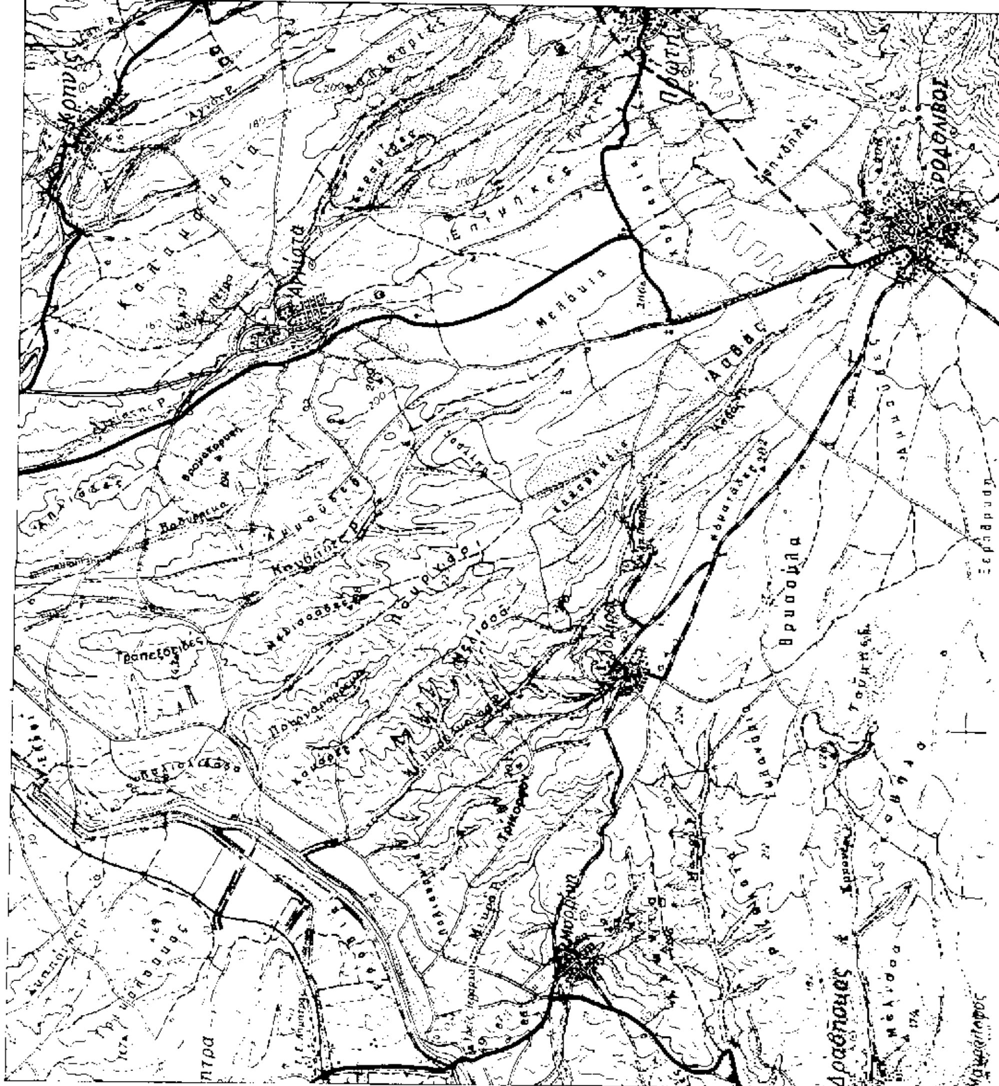
ΡΟΔΟΛΙΒΟΣ
ΡΟΔΟΛΙΒΟΣ
Πρώτη

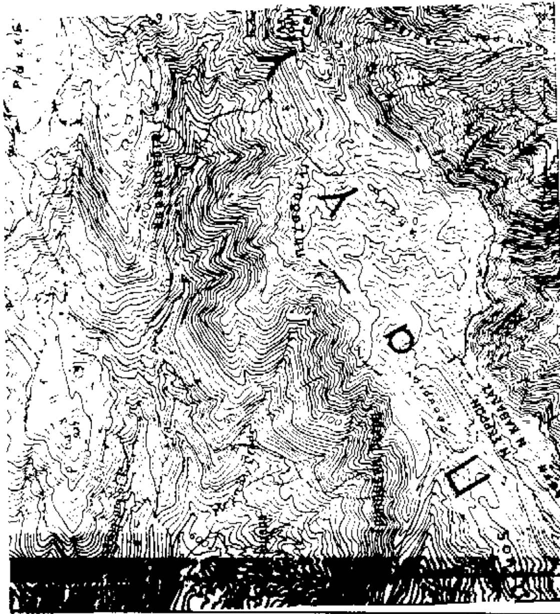

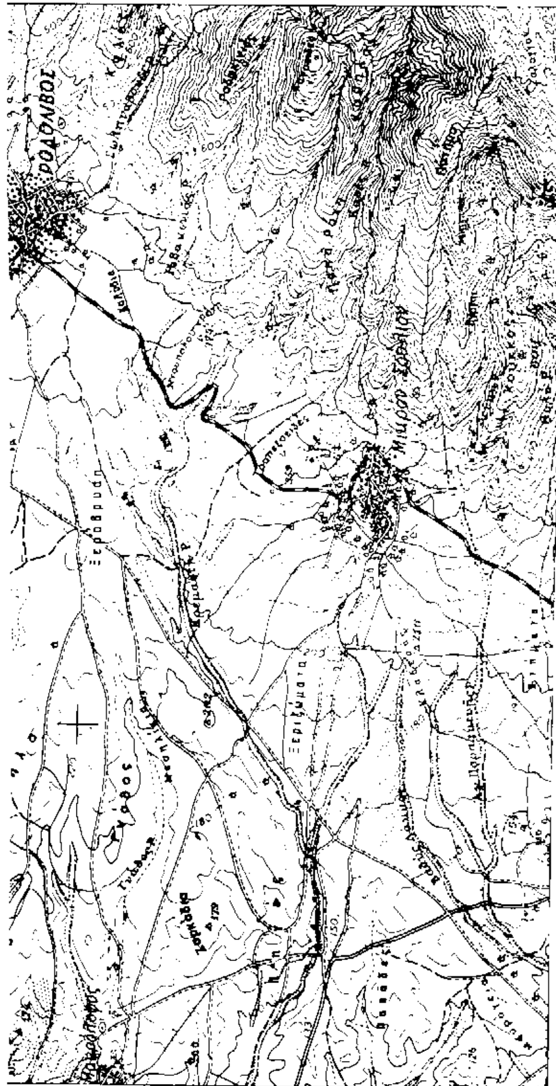

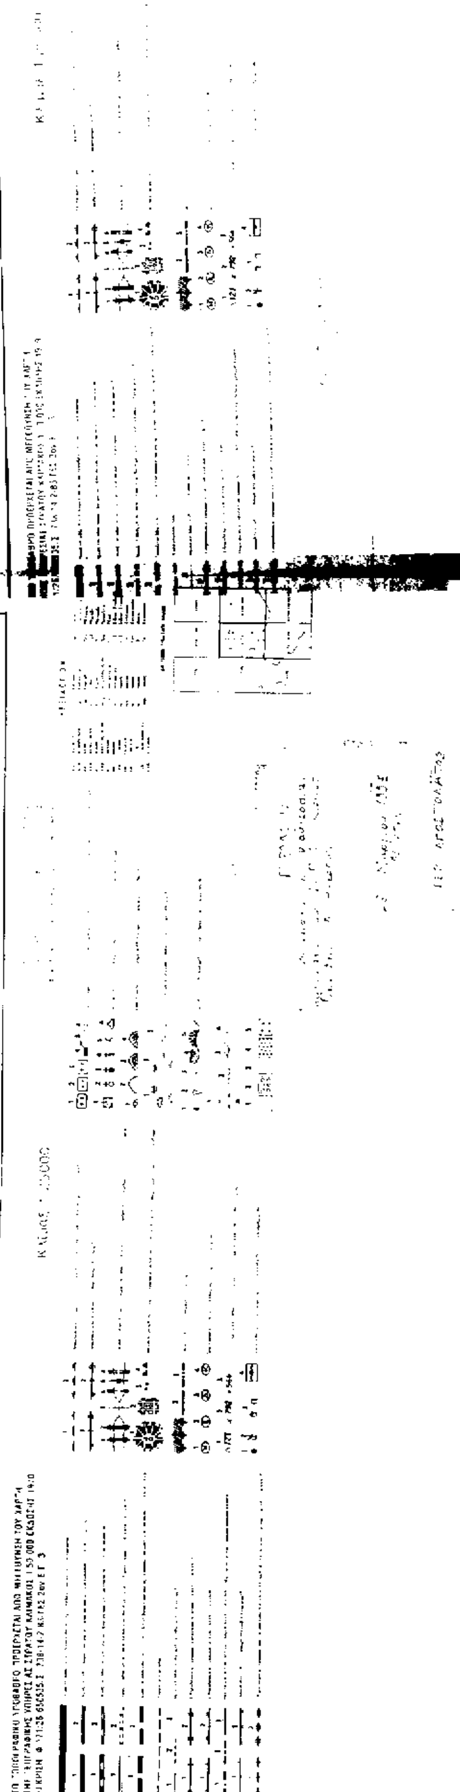

Αριθ. οικ. 8989/3440 (3)

Κίνηση της διαδικασίας σύνταξης του Γενικού Πολεοδομικού Σχεδίου Κοιν. Ροδολίβους Ν. Σερρών.

Ο ΥΠΟΥΡΓΟΣ
ΠΕΡΙΒΑΛΛΟΝΤΟΣ, ΧΩΡΟΤΑΞΙΑΣ ΚΑΙ ΔΗΜ. ΕΡΓΩΝ

Έχοντας υπόψη τις διατάξεις:

1. Του άρθρου 3 παρ. 1 του Ν. 1337/83 (ΦΕΚ 33/14.3.83 τ.Α') για την «Επέκταση των πολεοδομικών σχεδίων, την οικιστική ανάπτυξη και σχετικές ρυθμίσεις».

2. Τις διατάξεις του Ν. 1558/85 «Κυβέρνηση και Κυβερνητικά Όργανα» (ΦΕΚ 137/Α) και ειδικότερα το άρθρο 23 παρ. 1 και το άρθρο 29Α όπως αυτό προστέθηκε με το άρθρο 27 του Ν. 2081/1992 (Α' 154).

3. Τις διατάξεις της παρ. Β του άρθρου 1 του Π. Δ/τος της 28/5.2.1993 «Καθορισμός αρμοδιοτήτων που διατηρούνται από τον Υπουργό και τις Περιφερειακές Υπηρεσίες διανομαρχιακού επιπέδου του Υπουργείου Περιβάλλοντος, Χωροταξίας και Δημοσίων Έργων» (Α' 9).

4. Το γεγονός ότι από την απόφαση αυτή δεν προκαλείται δαπάνη εις βάρος του κρατικού προϋπολογισμού και του οικείου Ο.Τ.Α., αποφασίζουμε:

Την κίνηση της διαδικασίας σύνταξης του Γενικού Πολεοδομικού Σχεδίου Κοιν. Ροδολίβους Ν. Σερρών τα όρια της περιοχής μελέτης του οποίου φαίνονται στο σχετικό πρωτότυπο διάγραμμα σε κλίμακα 1:25.000.

Ακριβές αντίγραφο του παραπάνω πρωτοτύπου διαγράμματος θεωρημένο από τον Προϊστάμενο της Δ/νσης Τοπογραφικών Εφαρμογών, με την υπ' αρ. 8989/1997 Πράξη του, δημοσιεύεται στην Εφημερίδα της Κυβερνήσεως μαζί με την παρούσα Απόφαση.

Η παρούσα απόφαση να δημοσιευθεί στην Εφημερίδα της Κυβερνήσεως.

Αθήνα, 28 Μαρτίου 1997

Ο ΥΠΟΥΡΓΟΣ

ΚΩΣΤΑΣ ΛΑΛΙΩΤΗΣ

ΡΟΔΟΛΙΒΟΣ

Κρηνίς

Πρώτη


Βρυσούλα

Δραβήσκος

ΡΟΔΟΛΙΒΟΣ

22 Μαρτίου 1997

Αρ. Φ. 130/97
εχ. 1

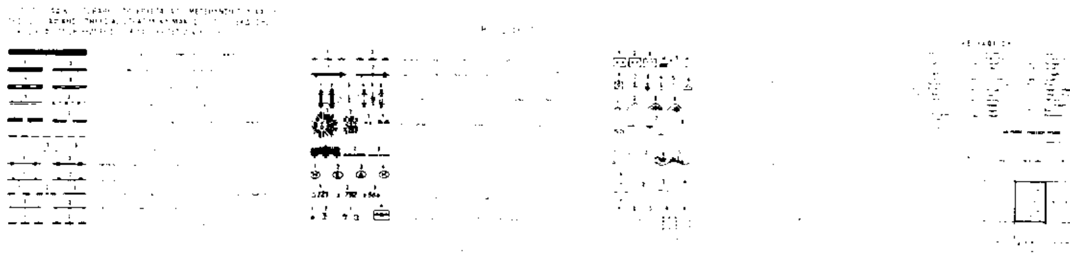

Αριθ. 29/9819/ΠΣΚ/503 (4)

Αναστολή εκτέλεσης οικοδ. εργασιών και έκδοσης οικοδ. αδειών στα Ο.Τ. Γ1, Γ2, Γ3, Γ4, Γ5, Γ7, Γ8, Γ11, Γ13, Γ14, Γ65, Γ66, Γ73, Γ118, Γ201, Γ576, Γ577 του ρυμοτ. σχεδίου Β' κατοικίας Κοινότητας Ασπροβάλτας και στο Ο.Τ. Γ263 του ρυμοτ. σχεδίου Β' κατοικίας Κοινότητας Βρασνών.

Ο ΝΟΜΑΡΧΗΣ ΘΕΣΣΑΛΟΝΙΚΗΣ

Έχοντας υπόψη:

1) Το Ν.Δ. της 17.7.23 «Περί σχεδίων πόλεων και κωμών του Κράτους κ.λπ.» (ΦΕΚ 228/Α') και ειδικότερα το άρθρο 8.

2) Το Π.Δ. 183/86 «Έγκριση τροποποιήσεων σχεδίων πόλεων και καθορισμός όρων και περιορισμών δόμησης από τους Νομάρχες» (ΦΕΚ 70/Α') και ειδικότερα το άρθρο 1.

3) Το Ν. 2218/94 «Ίδρυση Νομαρχιακής Αυτοδιοίκησης κ.λπ.» (ΦΕΚ 90/Α'), όπως τροποποιήθηκε και συμπληρώθηκε με το Ν. 2240/94 «Συμπλήρωση διατάξεων για τη Νομαρχιακή Αυτοδιοίκηση και άλλες διατάξεις» (ΦΕΚ 153/Α').

4) Την απόφαση 21/31.3.95 Νομαρχιακού Συμβουλίου Θεσσαλονίκης «Οργανισμός Εσωτερικής Υπηρεσίας της Νομαρχιακής Αυτοδιοίκησης Θεσ/νίκης» (ΦΕΚ 329/Β'/ 11.5.1995).

5) Τη γνώμη του Συμβουλίου Χ.Ο.Π. Ν. Θεσ/νίκης όπως διατυπώθηκε στην 267/18.3.97 πράξη του (συν. 11η) μετά τη σχετική από 17.3.97 εισήγηση του ΤΠΣΚ της Δ/νσης Πολεοδομίας Θεσσαλονίκης.

6) Τις διατάξεις του άρθρ. 29/Α του Ν. 1558/85 όπως αυτό προστέθηκε με το άρθ. 27 του Ν. 2081/92 (ΦΕΚ 154) και τη διαπίστωση ότι από τις τυχόν κανονιστικού χαρακτήρα διατάξεις αυτής της απόφασης δεν προκαλείται δαπάνη σε βάρος του κρατικού προϋπολογισμού ή των οικείων Ο.Τ.Α., αποφασίζουμε:

1. Εγκρίνεται η αναστολή εκτέλεσης οικοδ. εργασιών και έκδοσης οικοδ. αδειών επί ένα (1) έτος στα Ο.Τ. Γ1, Γ2, Γ3, Γ4, Γ5, Γ7, Γ8, Γ11, Γ13, Γ14, Γ65, Γ66, Γ73, Γ118, Γ201, Γ576, Γ577 του ρυμοτ. σχεδίου Β' κατοικίας Κοινότητας Ασπροβάλτας και στο Ο.Τ. Γ263 του ρυμοτ. σχεδίου Β' κατοικίας Κοινότητας Βρασνών.

2. Η παρούσα απόφαση να δημοσιευθεί στην Εφημερίδα της Κυβερνήσεως και η ισχύς της να αρχίσει από τη δημοσίευσή της στην Εφημερίδα της Κυβερνήσεως.

Θεσσαλονίκη, 11 Απριλίου 1997

Ο Νομάρχης

ΚΩΣΤΑΣ ΠΑΠΑΔΟΠΟΥΛΟΣ

ΑΠΟ ΤΟ ΕΘΝΙΚΟ ΤΥΠΟΓΡΑΦΕΙΟ